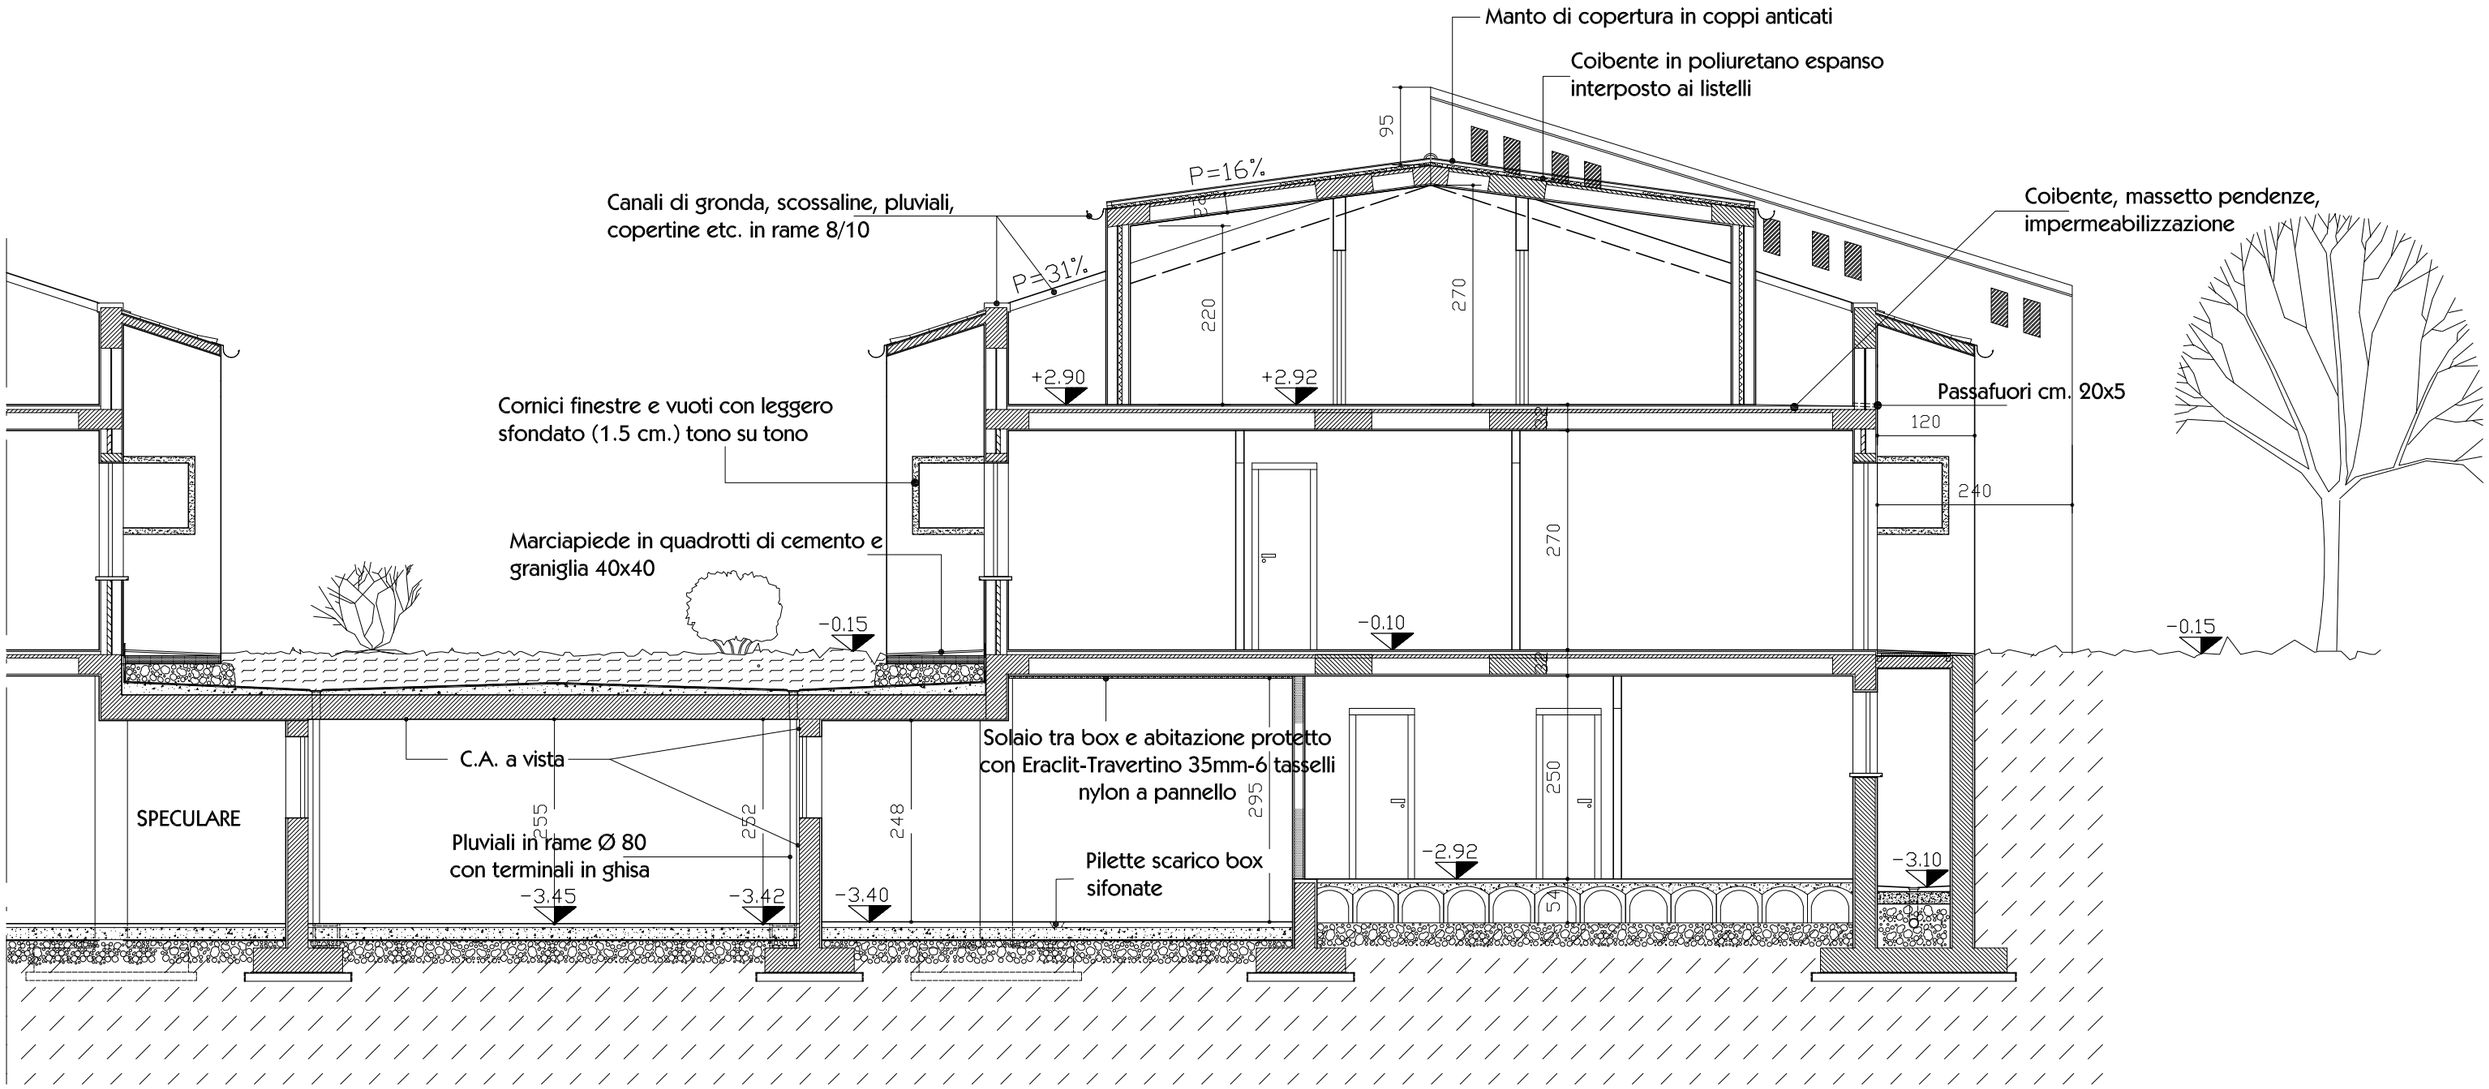
Manto di copertura in coppi anticati
Coibente in poliuretano espanso interposto ai listelli
95
P=16%
P=31%
Canali di gronda, scossaline, pluviali, copertine etc. in rame 8/10
Coibente, massetto pendenze, impermeabilizzazione
220
270
+2.90
+2.92
Passafuori cm. 20x5
120
240
Cornici finestre e vuoti con leggero sfondato (1.5 cm.) tono su tono
Marciapiede in quadrotti di cemento e graniglia 40x40
270
-0.15
-0.10
-0.15
Solaio tra box e abitazione protetto con Eraclit-Travertino 35mm-6 tasselli nylon a pannello
C.A. a vista
SPECULARE
255
252
248
295
250
54
Pluviali in rame Ø 80 con terminali in ghisa
Pilette scarico box sifonate
-3.45
-3.42
-3.40
-2.92
-3.10

SEZIONE Y–Y